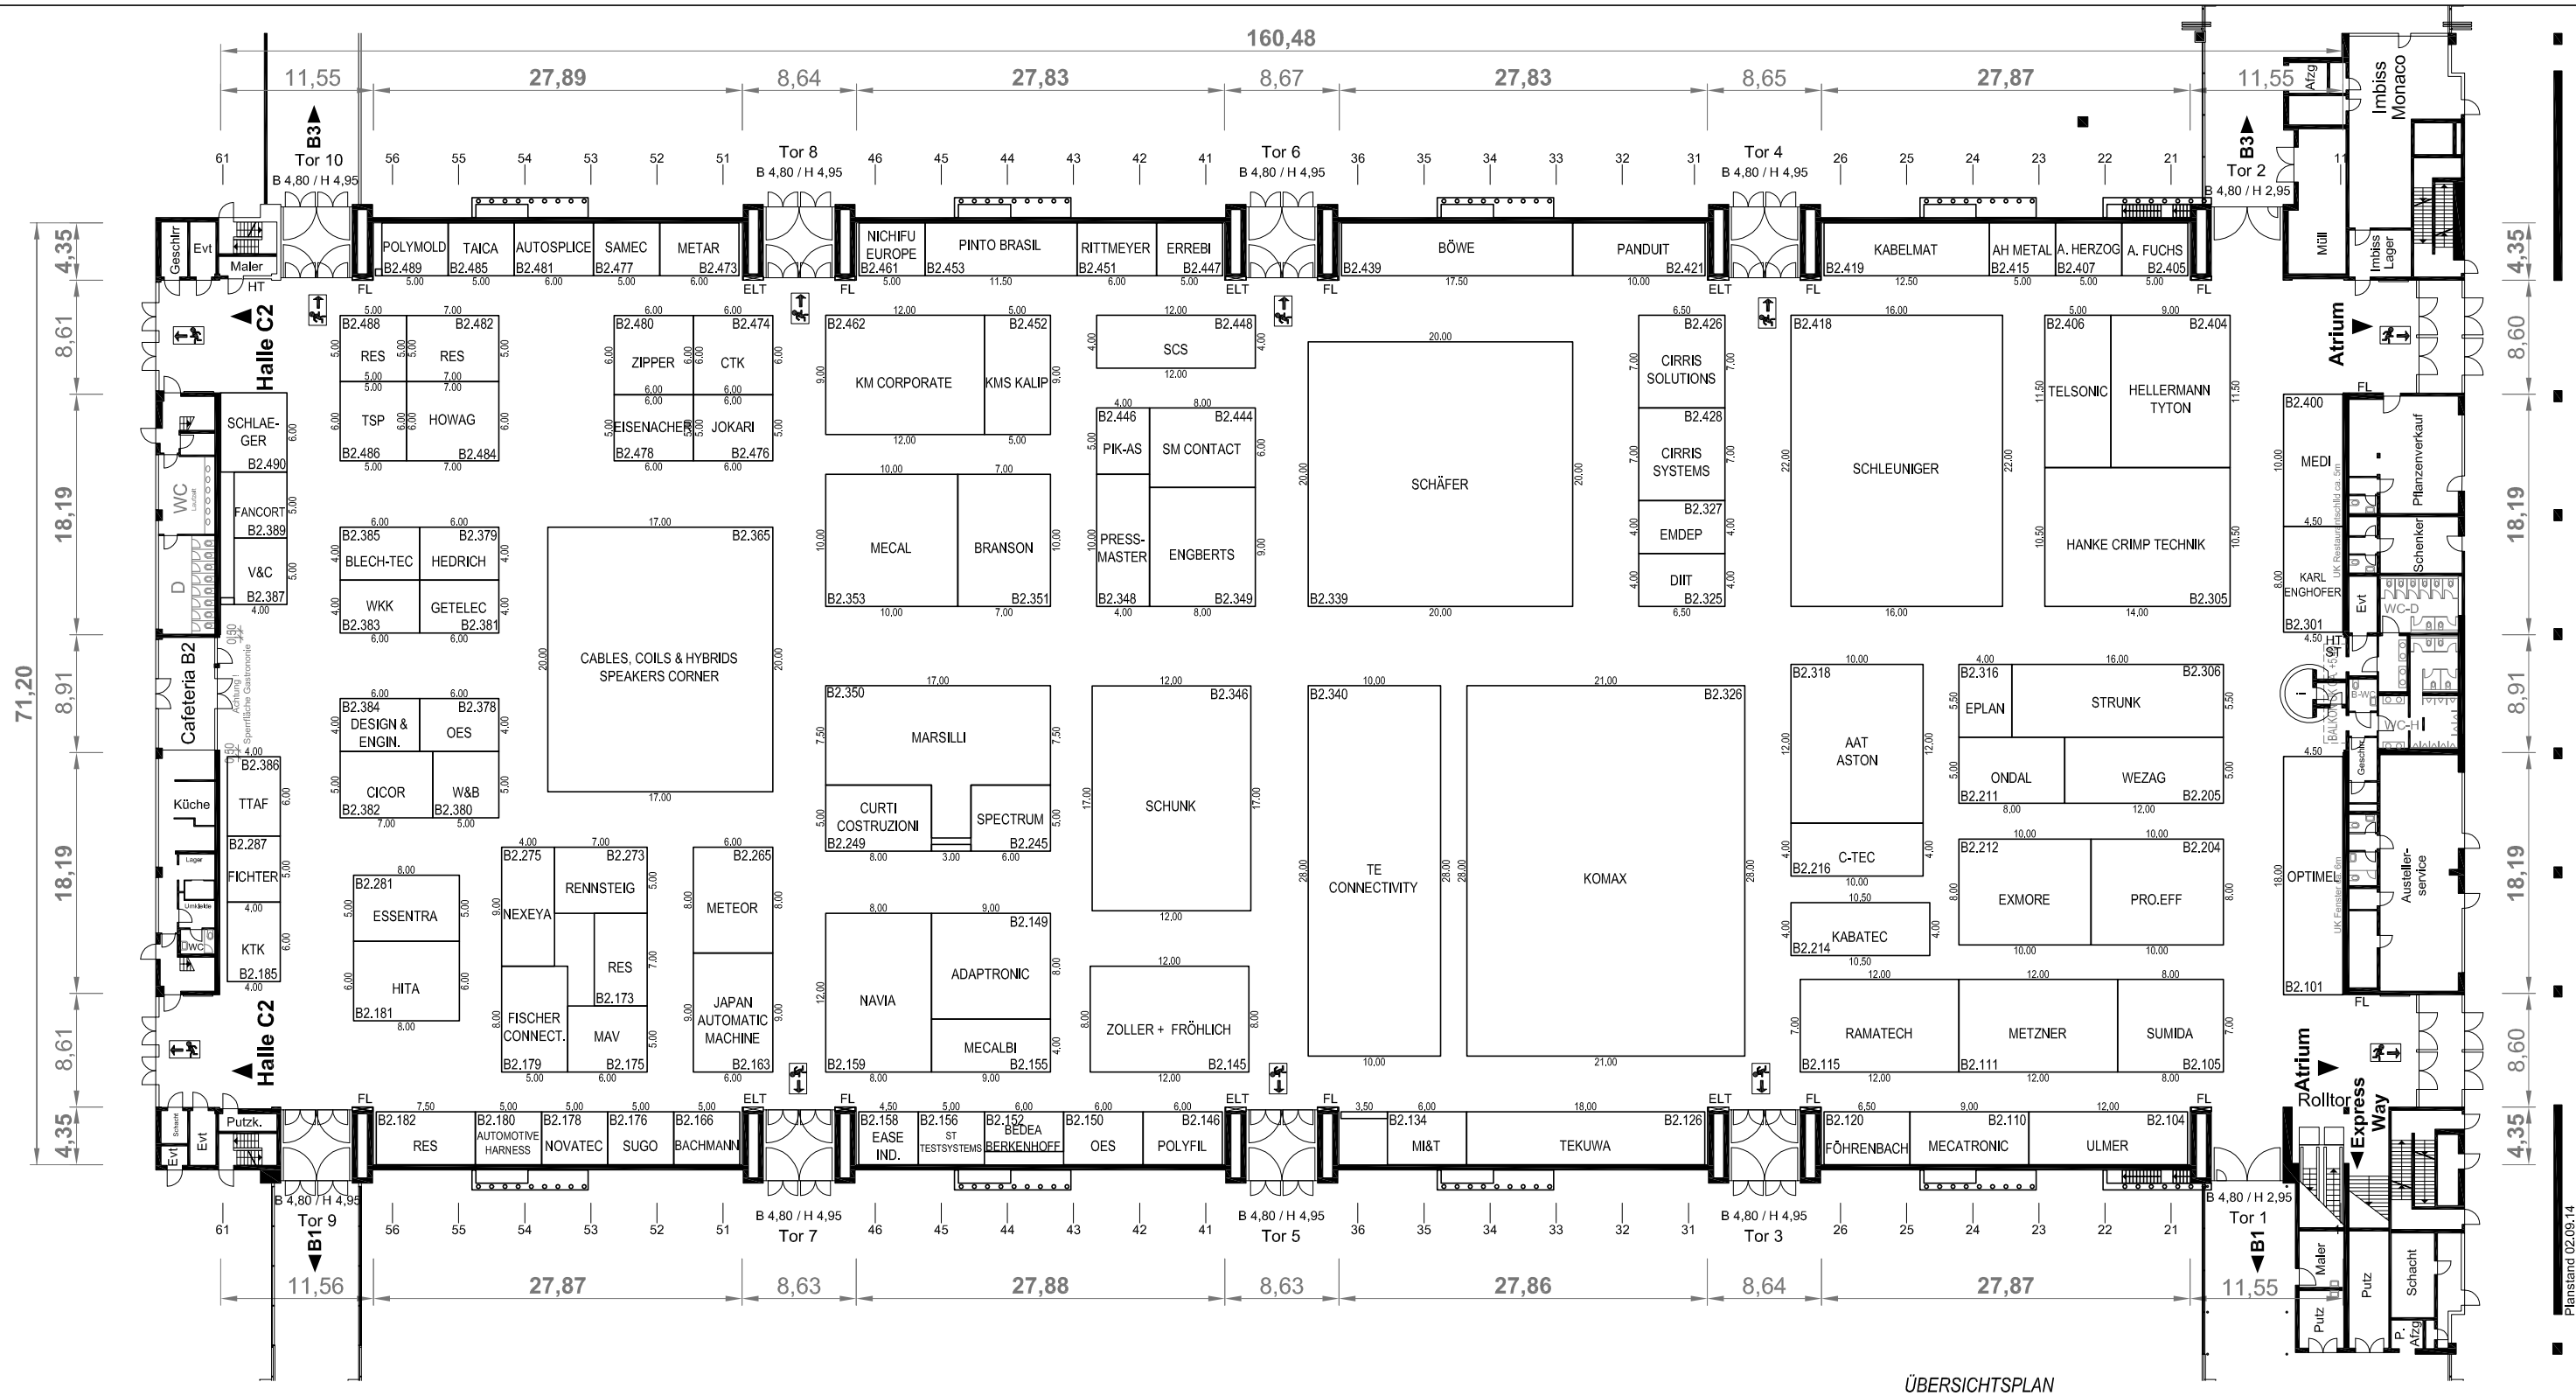
160,48
11,55
27,89
8,64
27,83
8,67
27,83
8,65
27,87
11,55
71,20
Tor 10
Tor 8
Tor 6
Tor 4
Tor 2
Tor 9
Tor 7
Tor 5
Tor 3
Tor 1
B 4,80 / H 4,95
B 4,80 / H 2,95
B3
B1
Halle C2
Cafeteria B2
Atrium
Express Way
Rolltor
Imbiss Monaco
Planstand 02.09.14
POLYMOLD B2.489
TAICA B2.485
AUTOSPLICE B2.481
SAMEC B2.477
METAR B2.473
NICHIFU EUROPE B2.461
PINTO BRASIL B2.453
RITTMEYER B2.451
ERREBI B2.447
BÖWE B2.439
PANDUIT B2.421
KABELMAT B2.419
AH METAL B2.415
A. HERZOG B2.407
A. FUCHS B2.405
RES B2.488
RES B2.482
TSP B2.486
HOWAG B2.484
ZIPPER B2.480
CTK B2.474
EISENACHER B2.478
JOKARI B2.476
KM CORPORATE B2.462
KMS KALIP B2.452
SCS B2.448
PIK-AS B2.446
SM CONTACT B2.444
PRESS-MASTER B2.348
ENGBERTS B2.349
SCHÄFER B2.339
CIRRIS SOLUTIONS B2.426
CIRRIS SYSTEMS B2.428
EMDEP B2.327
DIIT B2.325
SCHLEUNIGER B2.418
TELSONIC B2.406
HELLERMANN TYTON B2.404
HANKE CRIMP TECHNIK B2.305
MEDI B2.400
KARL ENGHOFER B2.301
OPTIMEL B2.101
SCHLAE-GER B2.490
FANCORT B2.389
V&C B2.387
BLECH-TEC B2.385
HEDRICH B2.379
WKK B2.383
GETELEC B2.381
CABLES, COILS & HYBRIDS SPEAKERS CORNER B2.365
MECAL B2.353
BRANSON B2.351
DESIGN & ENGIN. B2.384
OES B2.378
CICOR B2.382
W&B B2.380
TTAF B2.386
FICHTER B2.287
KTK B2.185
ESSENTRA B2.281
HITA B2.181
NEXEYA B2.275
RENNSTEIG B2.273
RES B2.173
FISCHER CONNECT. B2.179
MAV B2.175
METEOR B2.265
JAPAN AUTOMATIC MACHINE B2.163
MARSILLI B2.350
CURTI COSTRUZIONI B2.249
SPECTRUM B2.245
SCHUNK B2.346
NAVIA B2.159
ADAPTRONIC B2.149
MECALBI B2.155
ZOLLER + FRÖHLICH B2.145
TE CONNECTIVITY B2.340
KOMAX B2.326
AAT ASTON B2.318
C-TEC B2.216
KABATEC B2.214
EPLAN B2.316
STRUNK B2.306
ONDAL B2.211
WEZAG B2.205
EXMORE B2.212
PRO.EFF B2.204
RAMATECH B2.115
METZNER B2.111
SUMIDA B2.105
Putzk.
RES B2.182
AUTOMOTIVE HARNESS B2.180
NOVATEC B2.178
SUGO B2.176
BACHMANN B2.166
EASE IND. B2.158
ST TESTSYSTEMS B2.156
BEDEA BERKENHOFF B2.152
OES B2.150
POLYFIL B2.146
MI&T B2.134
TEKUWA B2.126
FÖHRENBACH B2.120
MECATRONIC B2.110
ULMER B2.104
Pflanzenverkauf
Schenker
Austeller-service
Maler
Putz
Schacht
Müll
Imbiss Lager
Küche
WC-D
WC-H
Evt
Putz.
Schacht
Maler
Putz
Putz
P.
Afzg
Geschlr
Evt
Maler
HT
FL
ELT
0
10
20
30
+ 10,60
+ 11,50
+ 7,30
+ 5,70
± 0,00
- 4,50
Achtung:
(Holz-) Rückwand Höhe: 2,50m
SCHNITT
Bestandsmauerwerk
Brickwork
(Halle B0: mit Holzwandverkleidung)
(Hall B0 with wooden wall paneling)
Holzwandverkleidung
Wooden wall paneling
Abhängepunkte (1 kN)
Suspension points (1 kN)
Abluftauben
Ventilation hood
Lautsprecher
Speaker
Lichtkuppeln
Skylight
Dachträger
Roof girder
Info-Stele (B 2.75 / H 2.50)
Information pillar (2.75 w, 2.50 h)
Info-Terminal
Information terminal
Telefon
Telephone
Feuerlösch-Einrichtung
Fire extinguisher
FL
Elektro-Schaltkasten
Electrical control box
ELT
Informationsstand
Information stand
Info
Spartenkanalnummer
Utility duct number
24
Spartenkanal
Utility duct
Erste Hilfe
First aid
Sperrflächen
Blocked Space
Sperrflächen (bedingt nutzbar)
Blocked Space (limited use only)
Vermietbares Maß
Rentable dimension
27,90
Hydrant
hydrant (fire plug)
Schalttableau / Switch
ST
Hallen Telefon / Hall Telephone
HT
Anschlussmöglichkeit für Gas, DN 32, 20 mbar
Gas connection, DN 32, 20 mbar
Anschlussmöglichkeit für Druckluft, DN 50/40, 6 bar
Compressed-air connection, DN 50/40, 6 bar
(Halle B0: DN 50/10, 6 bar)
(Hall B0: DN 50/10, 6 bar)
Anschlussmöglichkeit für Sprinklerbodenzulauf, DN 50
In-floor sprinkler connection, DN 50
Wasserablauf, Abstand = 3.0m, DN 100/70
Waste water, Interval = 3.0 m, DN 100/70
Wasserzulauf, Abstand = 3.0m, DN 25, 3.5 bar
Water supply, Interval = 3.0 m, DN 25, 3.5 bar
Beleuchtung Lighting 350 lux/qm
Beleuchtung Halle B0 Lighting Hall B0 400 lux/qm
Elektroversorgung Electricity 200 W/qm
Staplerbelastung Max. fork-lift load 14 t/qm (140 kN/qm)
Zulässige Bodenbelastung Max. floor load 5 t/qm (50 kN/qm)
Zulässige Bodenbelastung Halle B0 Max. floor load Hall B0 2,5 t/qm (25 kN/qm)
Bodenbelag Halle B0: Floor surface Hall B0: Elche-Riegelparkett Oak timber parquet
Zulässige Punktbelastung Halle B0 (Auflagefläche 0.3 x 0.3, nicht gültig für Spartenkanalabdeckung) 8 t (80 kN)
Max. Point load Hall B0 (bearing surface 30 x 30 cm; does not apply to utility duct covers)
ÜBERSICHTSPLAN
POSTITION PLAN
N
FG 9-13
outdoor area 9-13
FG Nord
outdoor area north
FG 5-8
outdoor area 5-8
EINGANG OST
Entrance East
EINGANG NORD
Entrance North
EINGANG NORD/WEST
Entrance North/West
EINGANG WEST
Entrance West
PARKHAUS WEST
Parking Garage West
B6
A6
B5
A5
C4
B4
A4
C3
B3
A3
C2
B2
A2
C1
B1
A1
B0
ICM
Planverfasser:
Messe München International
Messegelände
D-81823 München
Tel.
Fax
http://www.messe-muenchen.de
Projektleitung:
Telefon:
Technikteam:
Telefon:
Veranstaltung:
productronica 2015
Planinhalt:
Vermietplan
Halle B2
Ausdruck vom: 30.06.15
Datum
Name
Bearbeit.
Gepr.
Signatur
Maßstab: 1:500
Änderung
Datum
Name
Plan-Nr.:
Halle B2